


# PLAN DE VENTE ET DE BORNAGE

Avenue Eugène Odent  
Cadastré section B n°902 (Avant division B n°468p)

Foncier : 1ère tranche Avenue Eugène Odent

Envoyé en préfecture le 09/05/2023  
Reçu en préfecture le 09/05/2023  
Publié le 09/05/2023  
ID : 060-200066975-20230509-09BC180423-DE

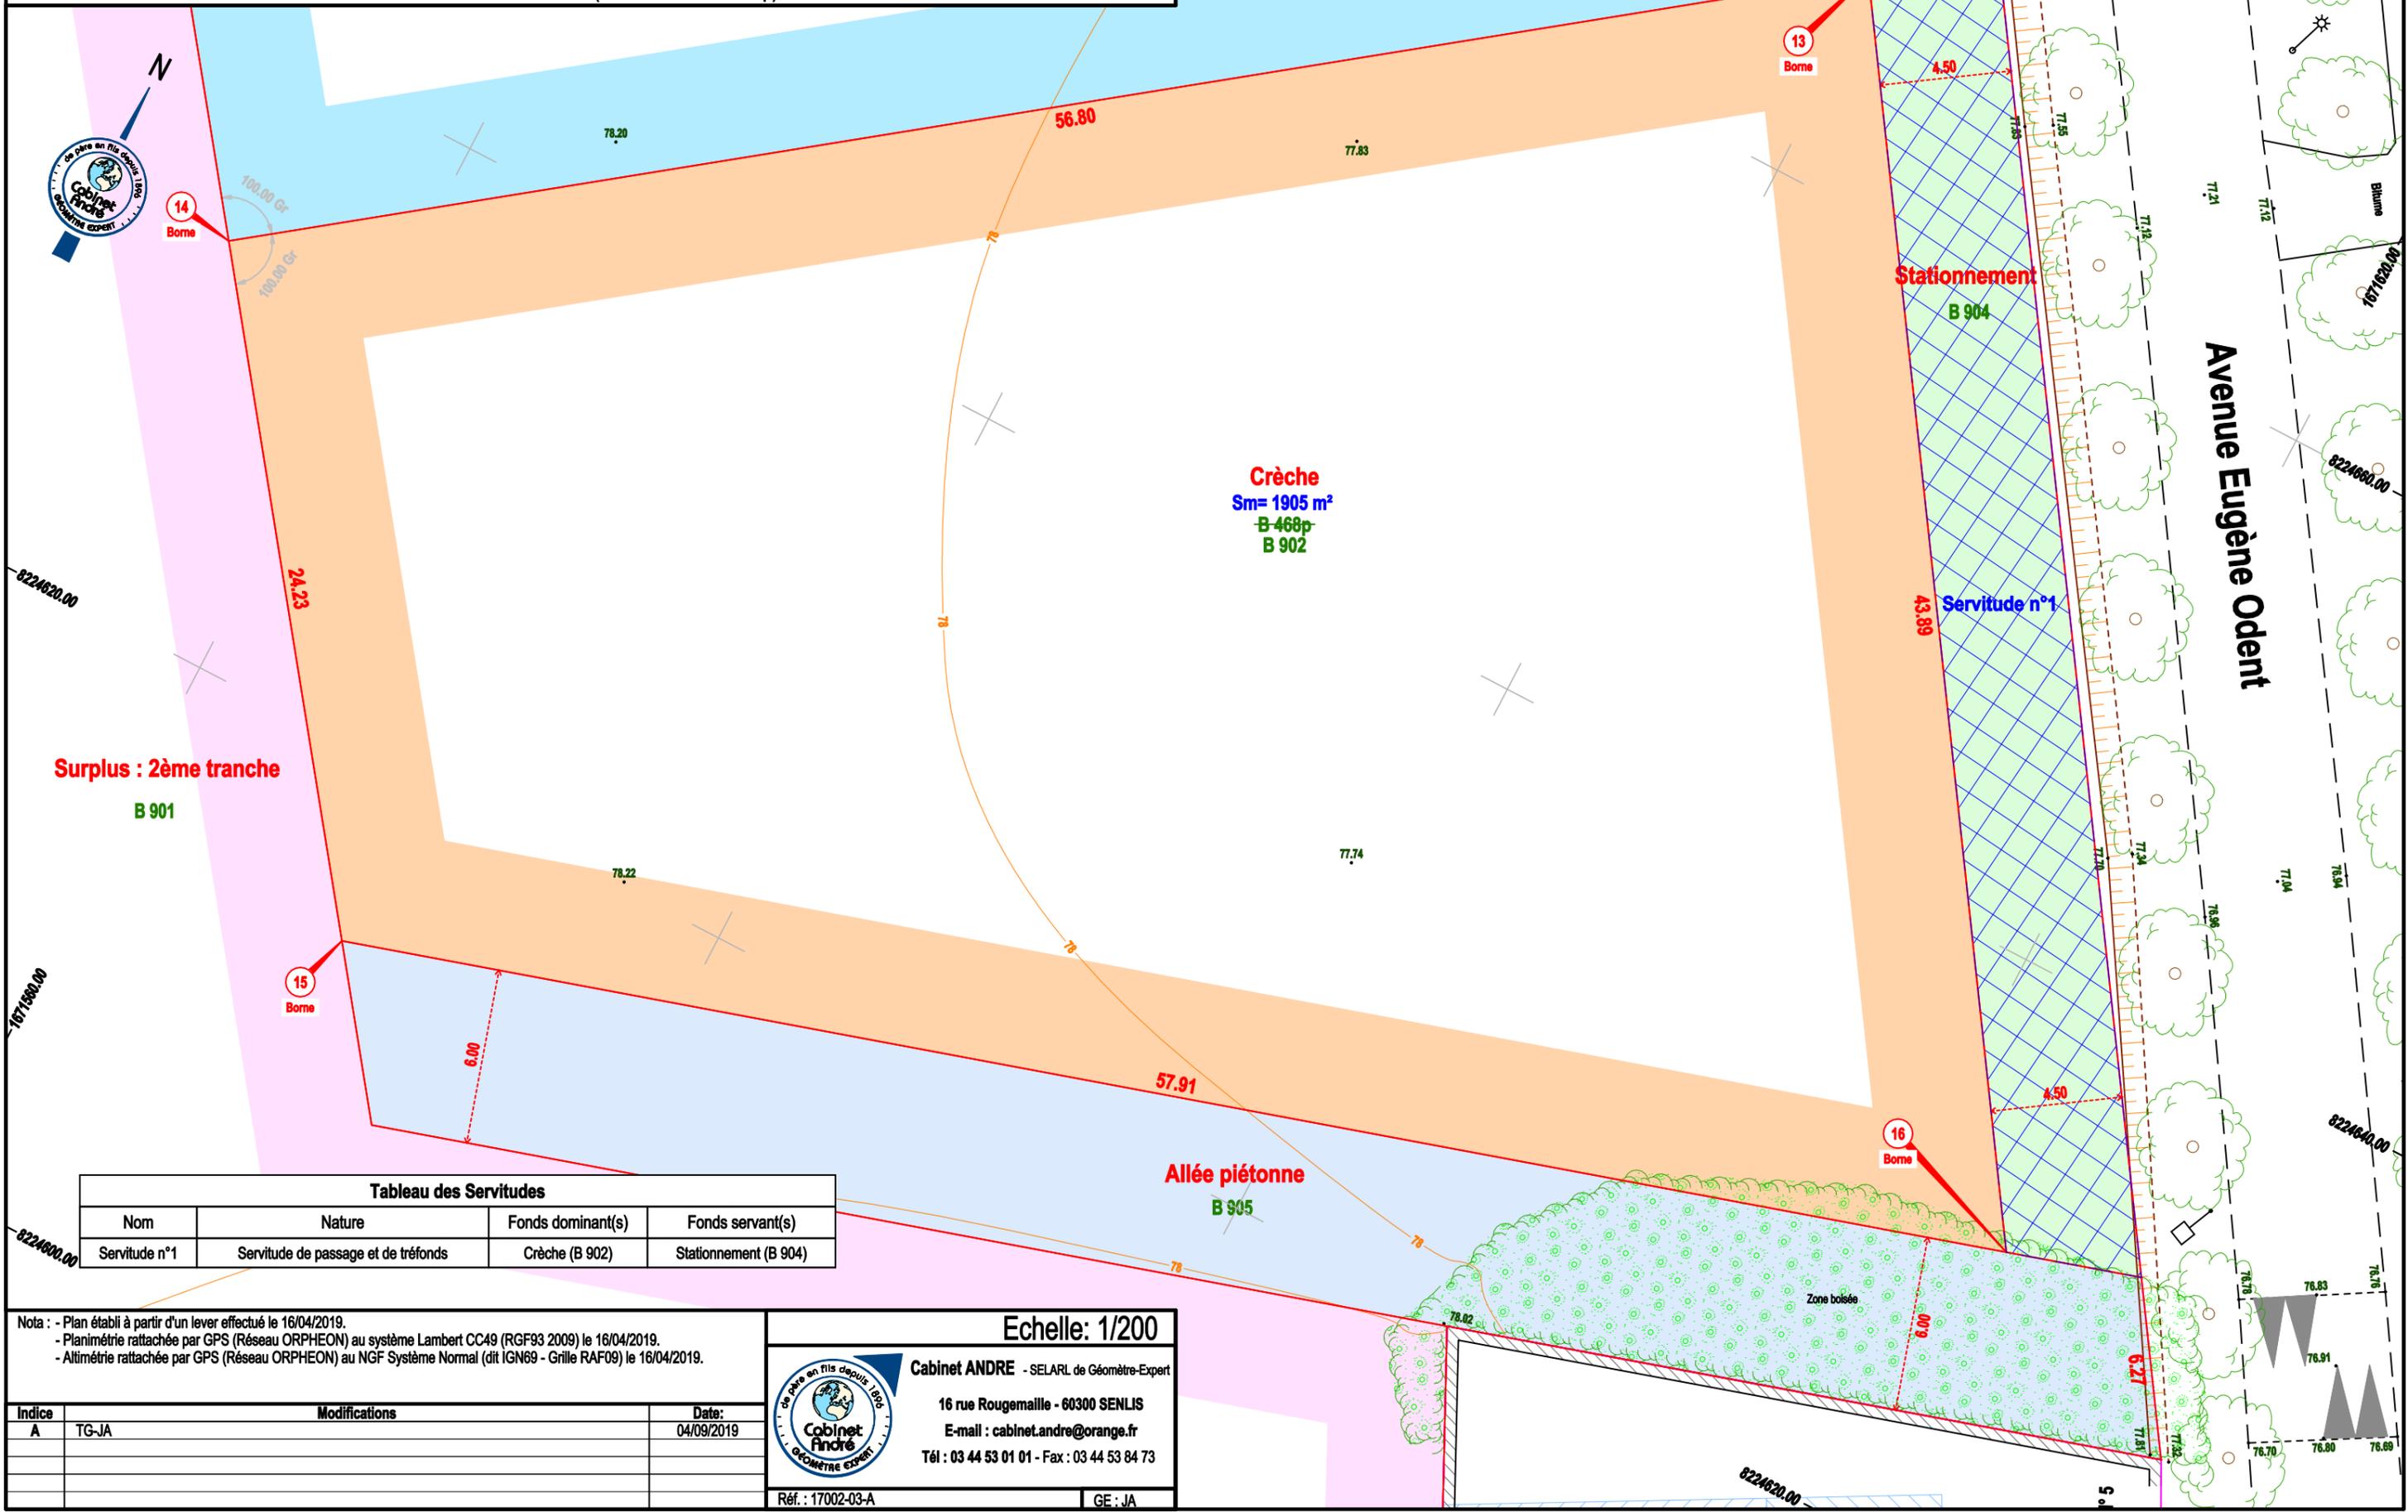

Surplus : 2ème tranche

Crèche  
Sm= 1905 m²  
B-468p  
B 902

Stationnement  
B 904

Servitude n°1

Allée piétonne  
B 905

Tableau des Servitudes

Nom	Nature	Fonds dominant(s)	Fonds servant(s)
Servitude n°1	Servitude de passage et de tréfonds	Crèche (B 902)	Stationnement (B 904)

Nota : - Plan établi à partir d'un lever effectué le 16/04/2019.  
- Planimétrie rattachée par GPS (Réseau ORPHEON) au système Lambert CC49 (RGF93 2009) le 16/04/2019.  
- Altimétrie rattachée par GPS (Réseau ORPHEON) au NGF Système Normal (dit IGN69 - Grille RAF09) le 16/04/2019.

Echelle: 1/200



Cabinet ANDRE - SELARL de Géomètre-Expert  
16 rue Rougemaille - 60300 SENLIS  
E-mail : cabinet.andre@orange.fr  
Tél : 03 44 53 01 01 - Fax : 03 44 53 84 73

Indice	Modifications	Date:
A	TG-JA	04/09/2019

Réf. : 17002-03-A GE : JA